


PRZEKRÓJ A-A

skala 1:100

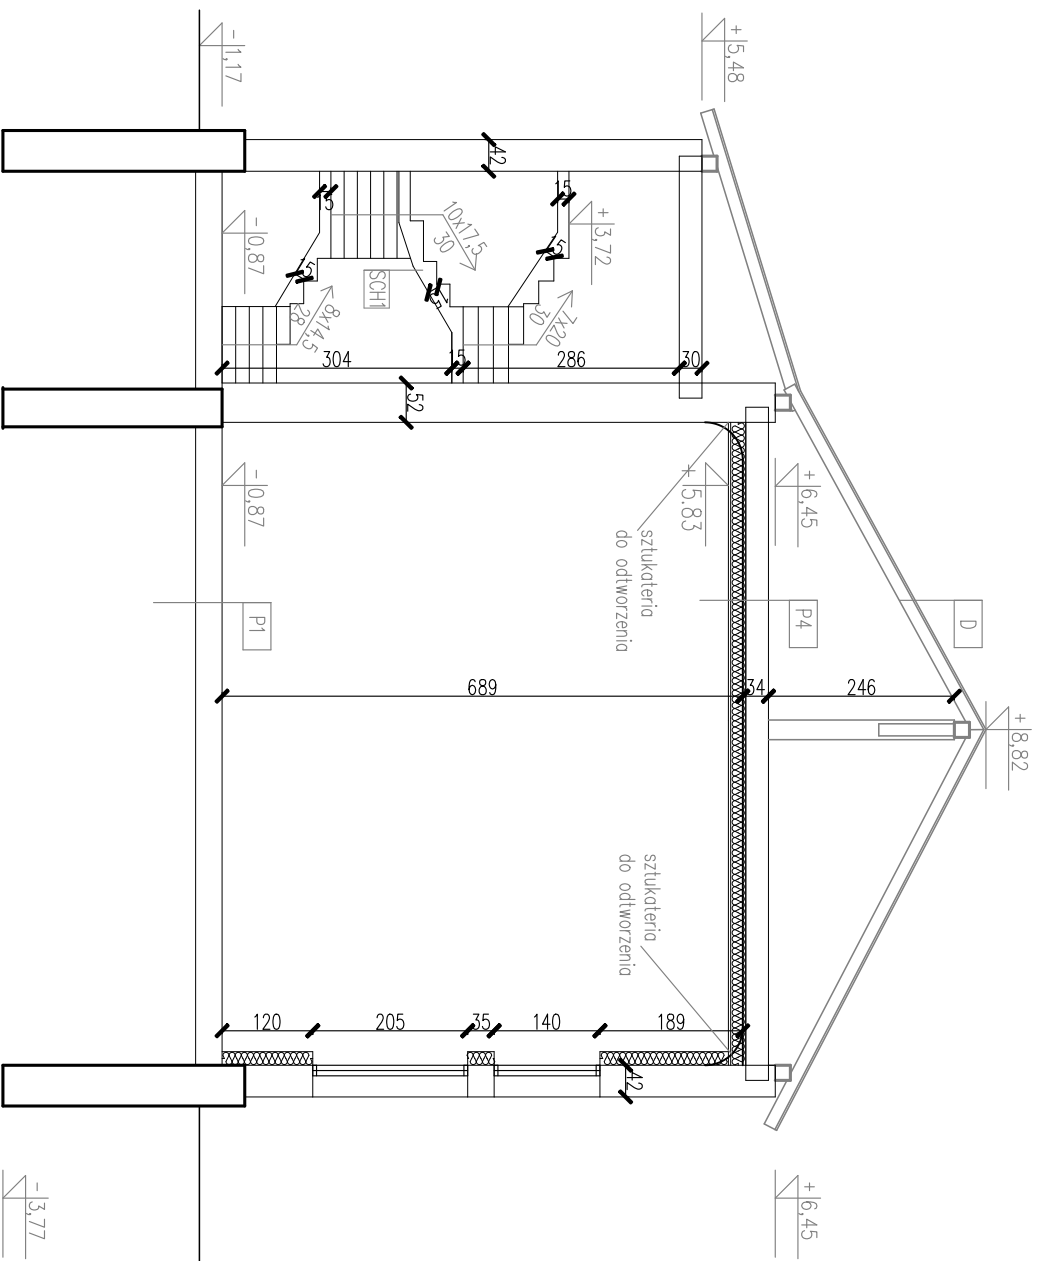

DACH	-dachówka ceramiczna
D	-kontrłaty i taty
	-membrana paroprzepuszczalna

P1	-beton podkładowy 10cm
	-izolacja przeciwwilgociowa- folia PE
	-styrodur 10cm $\lambda=0,35 \text{ m}^2\text{K/W}$
	- wywłoka 4cm
	- gres na kleju

P4	-płyta włóknowo-cementowa
	-deskowanie
	-wełna mineralna 20cm
	-istniejąca belka drewniana
	zabezpieczona do niezapałności
	-podsuflika
	-2x płyta gkL
	-glaz

SCH1	-tarkett na kleju
	-istniejąca konstrukcja schodów

LMD-Inwest Lukasz Dymnura
ul. Rogali 13/2, 84-200 Wejherowo
tel. 505256154, NIP: 5882088004
email: biuro@LMD-inwest.pl



Investycja / Lokalizacja:
PROJEKT PRZEBUDOWY I REMONTU BUDYNKU WOLEWODZIEGO SZPIATALA
DLA NERWOWO I PSYCHICZNE CHOROZYCH
86-100 ŚWIECIE, UL. SĄDOWA 18 DZIAŁKA NR EMD. 882/4, OBRĘB 0001 ŚWIECIE, ŚWIETLICA

Faza: PROJEKT WYKONAWCZY
Branża: ARCHITEKTURA

Investor:
WOLEWODZKI SZPI TAL DLA NERWOWO I PSYCHICZNE
CHOROZYCH IM. DR. JÓZEFA BERNARZA
UL. SĄDOWA 18, 86-100 ŚWIECIE

Data: 06.2017
Podpis:

Projektował:
MSR INŻ. MARIKA HARMOZA

Data: 06.2017

Opracował:
INŻ. ARCH. KRZYSZTOF BŁADOWSKI

Nr uprawnień:
12/P00K/IV/2014

Data: 06.2017

Projektował:
MSR INŻ. JACEK JÓZEKOWSKI

Temat rysunku:
PRZEKRÓJ A-A

Nr uprawnień:
12/P00K/IV/2014

Data: 06.2017

Podpis:

Temat rysunku:
PRZEKRÓJ A-A

Skala:
1:100

Nr rys.:
A-04